Firmato digitalmente da:
Filippo Ricci
Firmato il 2025/11/27 14:22
Seriale Certificato: 23347021
Valido dal 27/11/2023 al 27/11/2026
InfoCert Qualified Electronic Signature CA 3

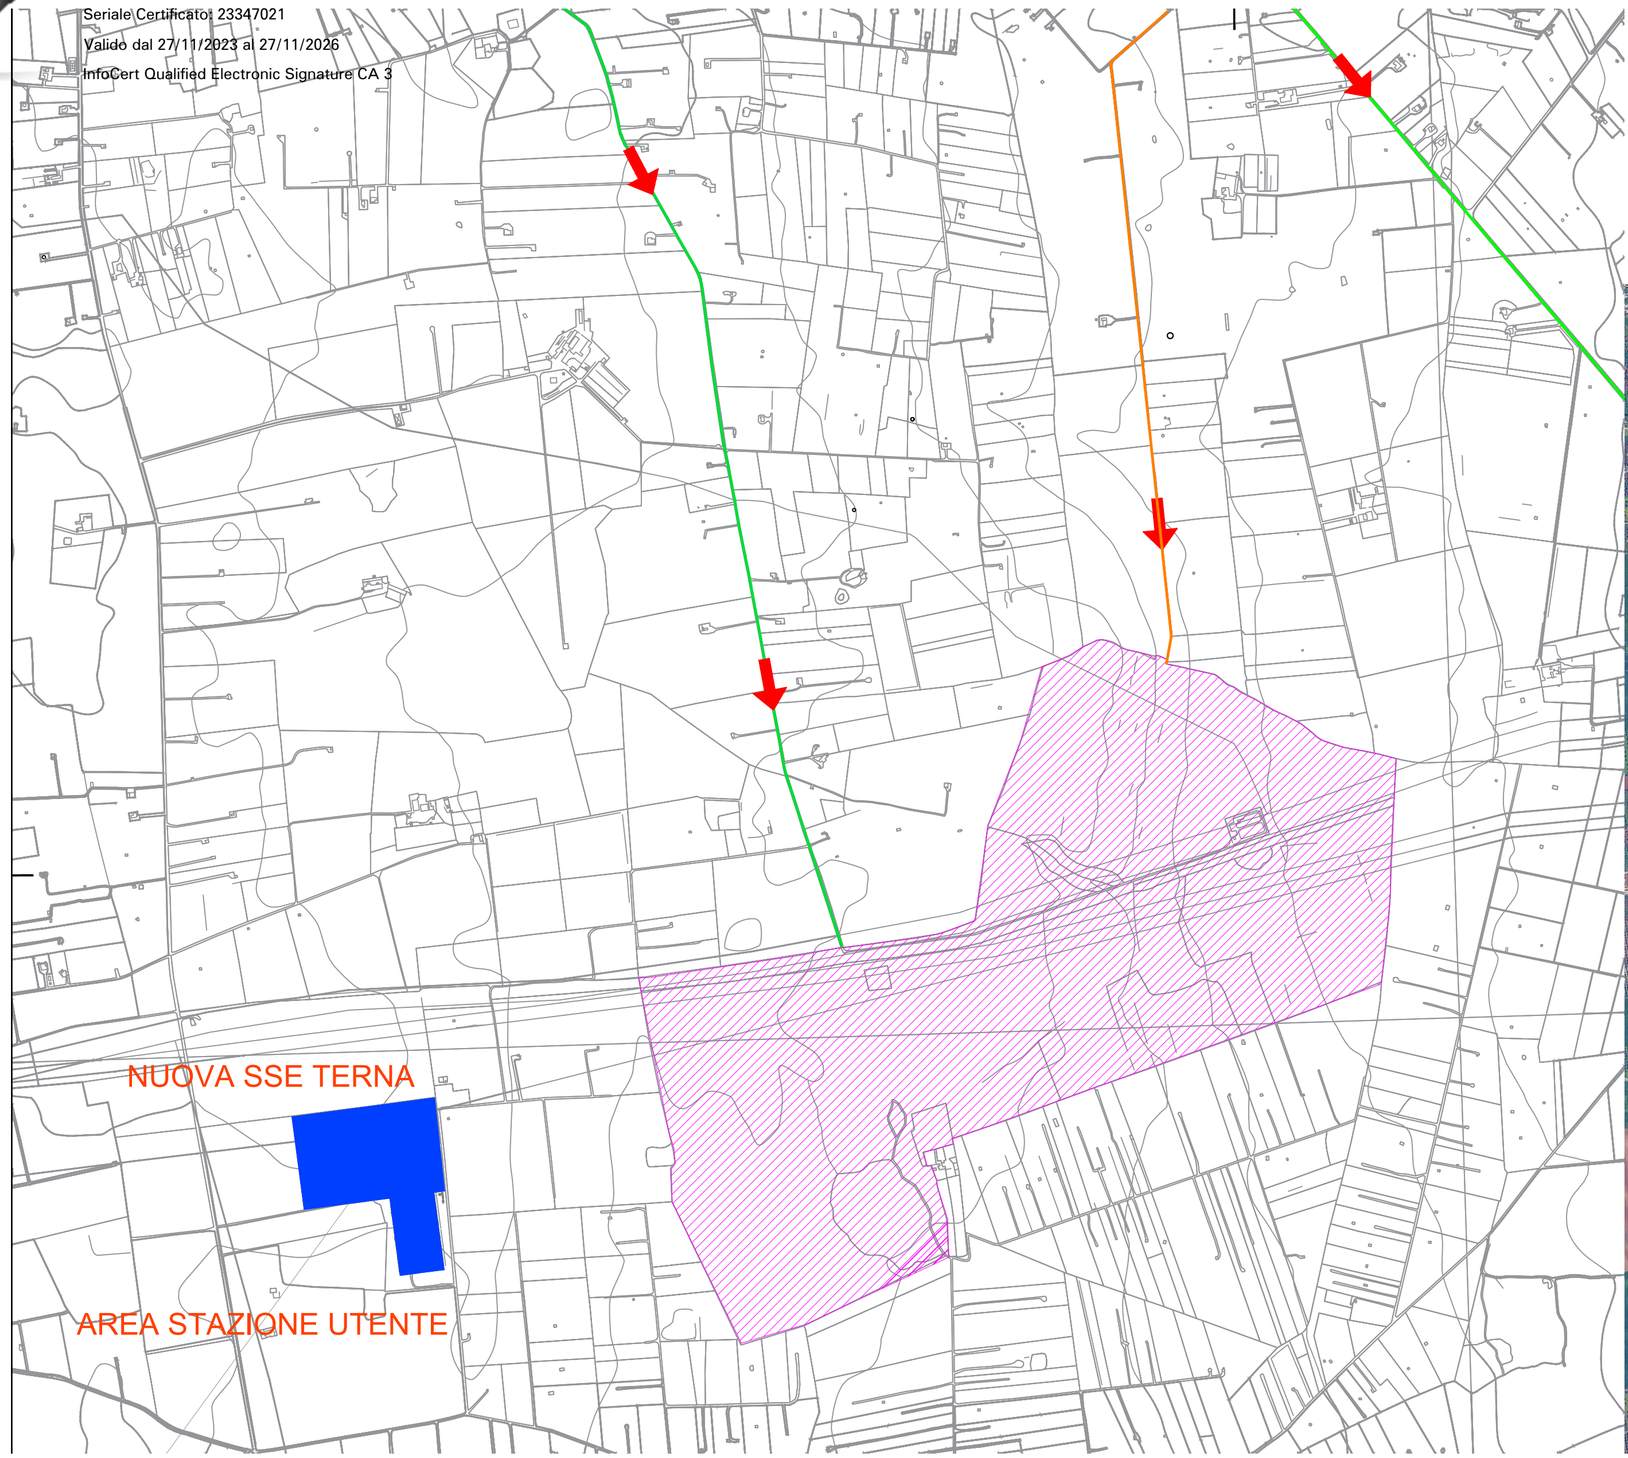

LEGENDA

- Area di Intervento
- C.da Zambardo
- Viabilità
- S.S 605
- C.da Iacucci nuova

Firmato digitalmente da
Silvano Carone
C = IT
Data e ora della firma: 20/11/2025 16:46:50

						DATE	SCALE 1:10000
							DRAWN SC
							CHECKED SC
01	01/08/25	SC	SC	AI	PRIMA EMISSIONE	08/25	REVISED-EDPR AI
EDIC.	DATE	DRAWN	CHECKED	REVISED-EDPR	.	Format A2	

RECURRENT ENERGY
A subsidiary of Canadian Solar

Realizzazione di Impianto agrivoltaico di potenza 48,13 MWp da realizzare a Latiano (BR) denominato ''Lotto 9''

SETIN STUDIO
Viale Certosa 26, 20155 Milano
Tel. 02.66669200 | fax. 02.66669203
info@setinstudio.com | setinstudio@pec.it
P.IVA 09550730965
www.setinstudio.com
Progettista
Arch. Silvano Carone

ITEL-PV-LTN-8-OTT-GN-Inquadramento generale su CTR